


Gründe Freizeitanlage, bei Lage zur Freizeitanlage, Stand 15.4.2013

(2)

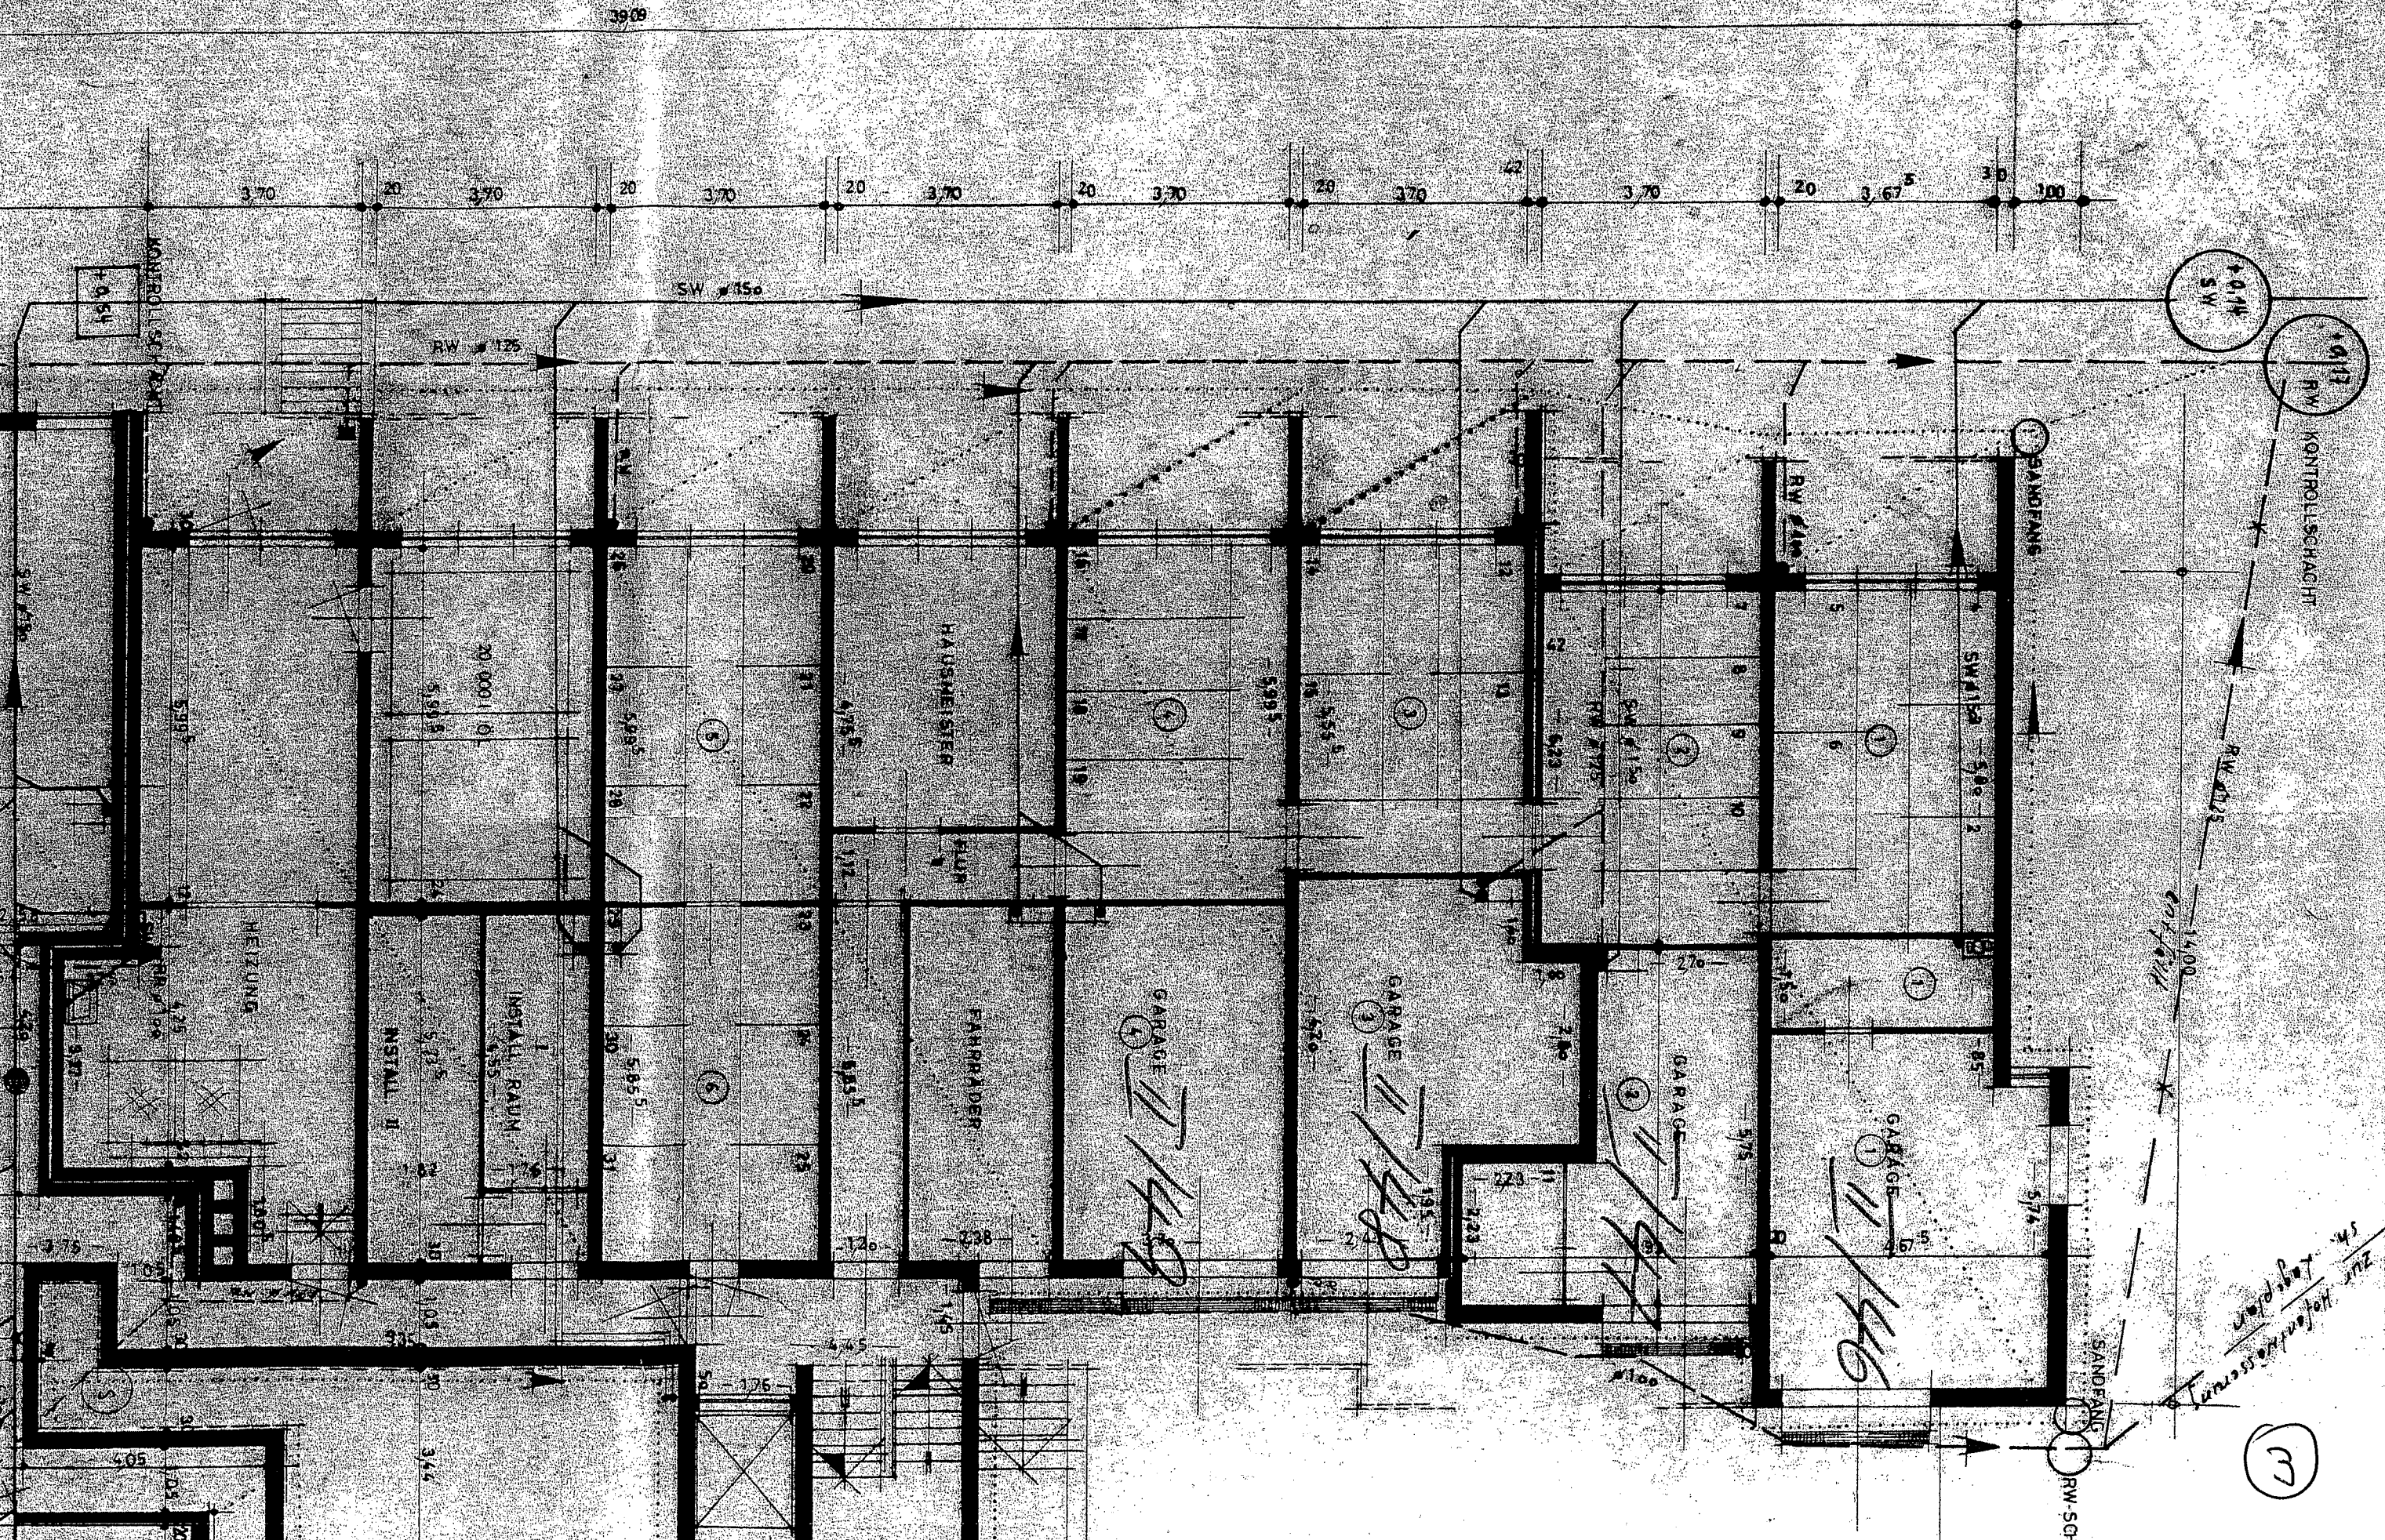

RW 125

SW 150

RW 100 KONTROLLSCHACHT

14,00

Zur Hofentwässerung  
unverändert

(3)

RW-SCH